


ESCALA 1:50

PERFIL\_TRANSVERSAL

### Meio-Fio

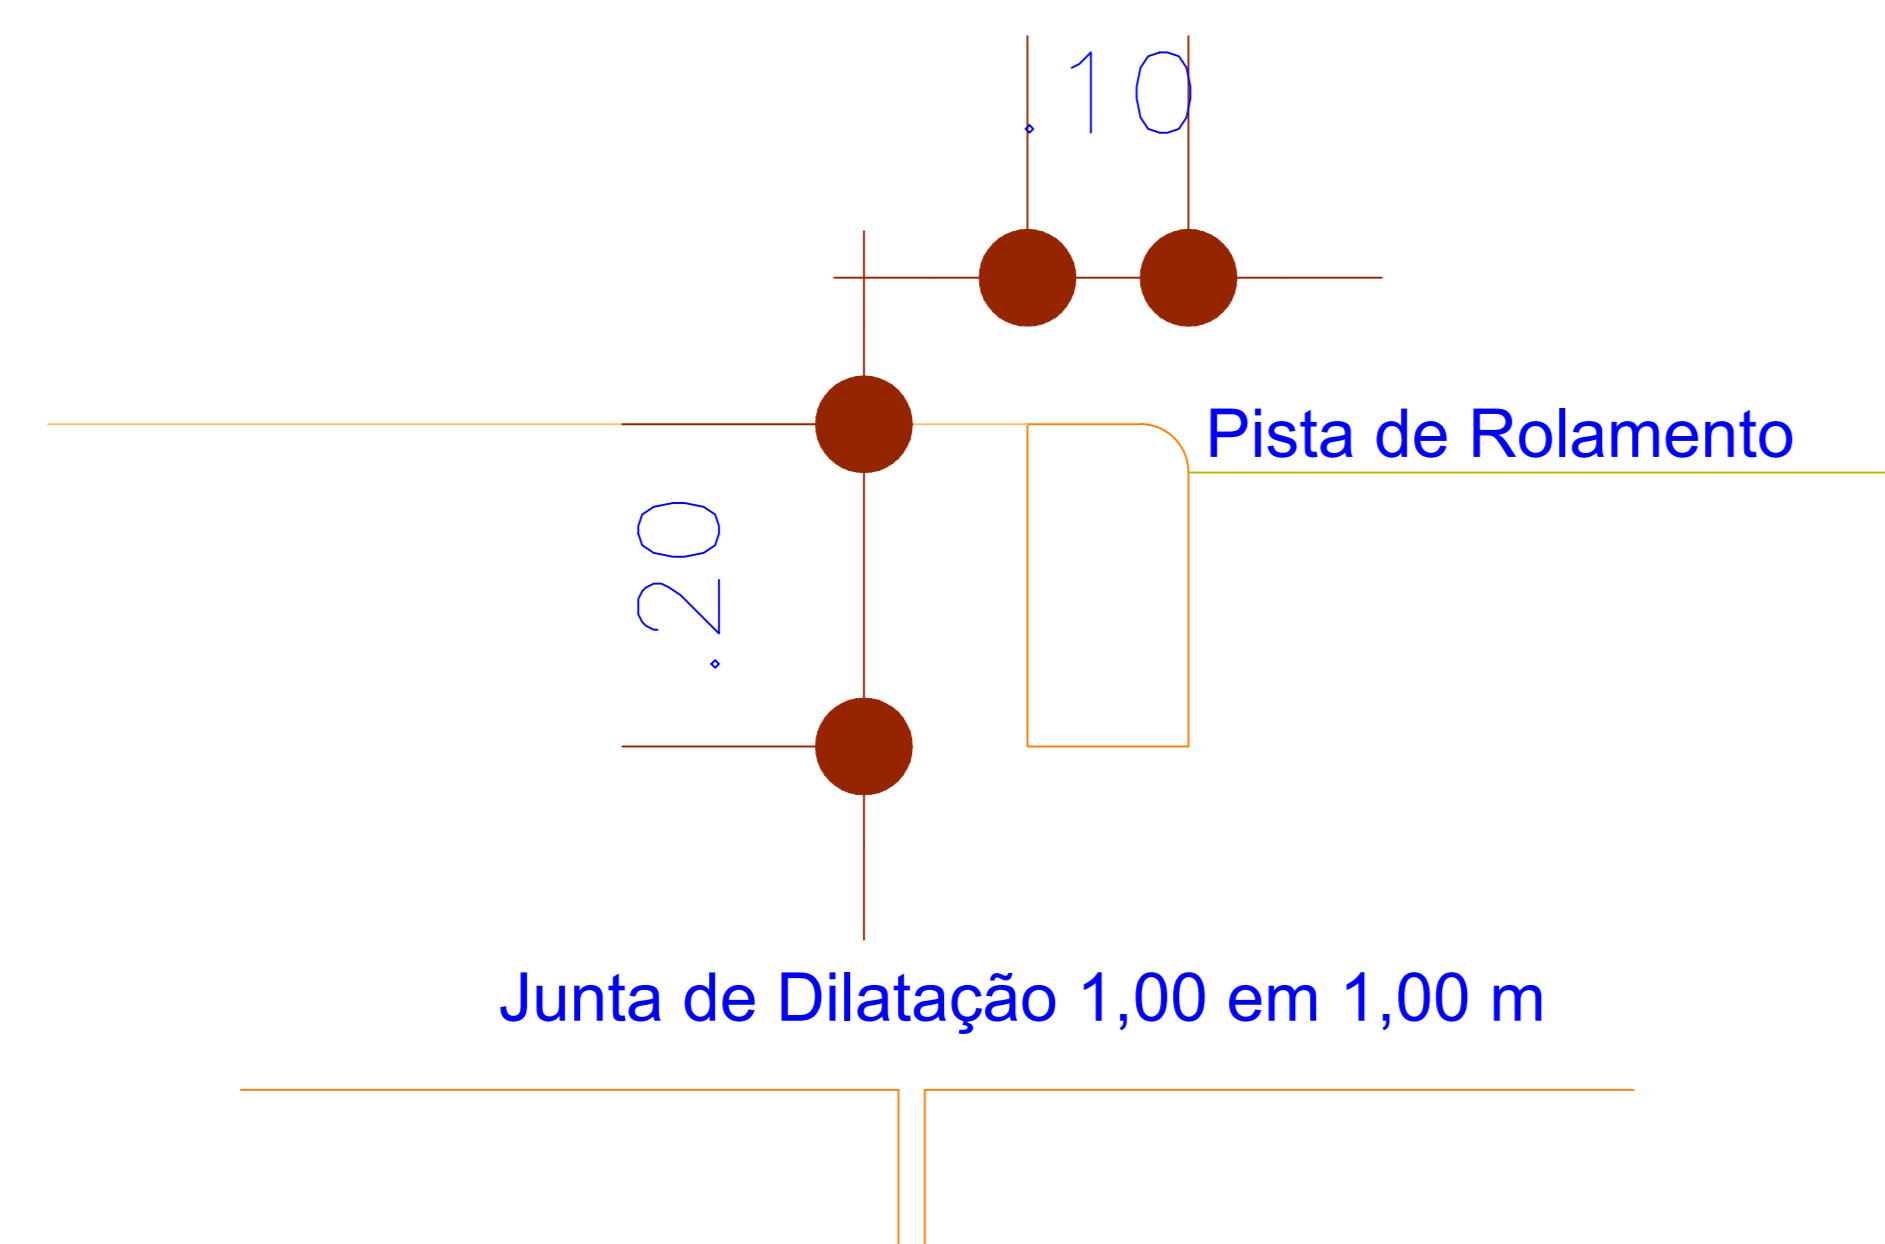


ESCALA 1:10

DETALHE\_MEIO-FIO



LOCALIZAÇÃO

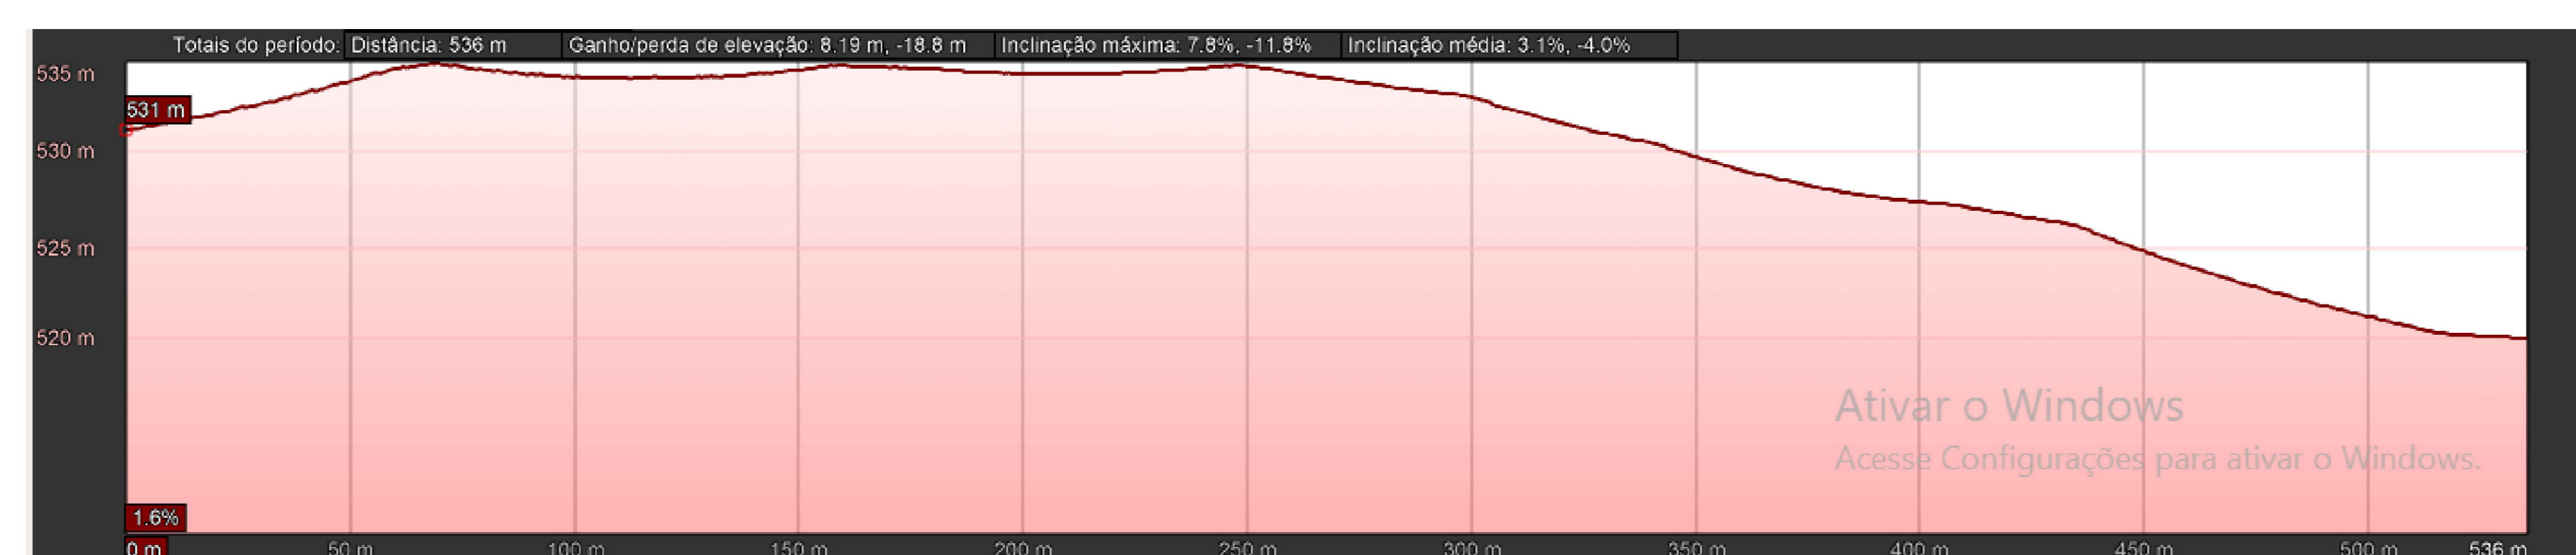

PERFIL\_LONGITUDINAL

CLIENTE	Set. 2023 R0	EMISSÃO INICIAL	MATEUS	<input type="checkbox"/> PRELIMINAR
	DATA	REVISÃO MODIFICAÇÃO	DESENHO	<input checked="" type="checkbox"/> PARA APROVAÇÃO
CLIENTE	OBRA			<input type="checkbox"/> PARA EXECUÇÃO
	CALÇAMENTO DA LINHA PERRETO			PLANTA GRÁFICA
CLIENTE	PROPRIETÁRIO			01
	MUNICÍPIO DE VISTA ALEGRE			ESTRADA DA LINHA PERRETO
PROJETO	CONTEÚDO			
	LOCALIZAÇÃO E DETALHES			

Assinaturas:

Contratante:

MUNICÍPIO DE VISTA ALEGRE/RS  
CNPJ: 92.403.583/0001-10

Resp. técnico:

Mateus A. Da Cruz  
Engenheiro Civil  
CREA RS 237045