


LOCALIZAÇÃO TRECHO AB
EXTENSÃO 937 METROS

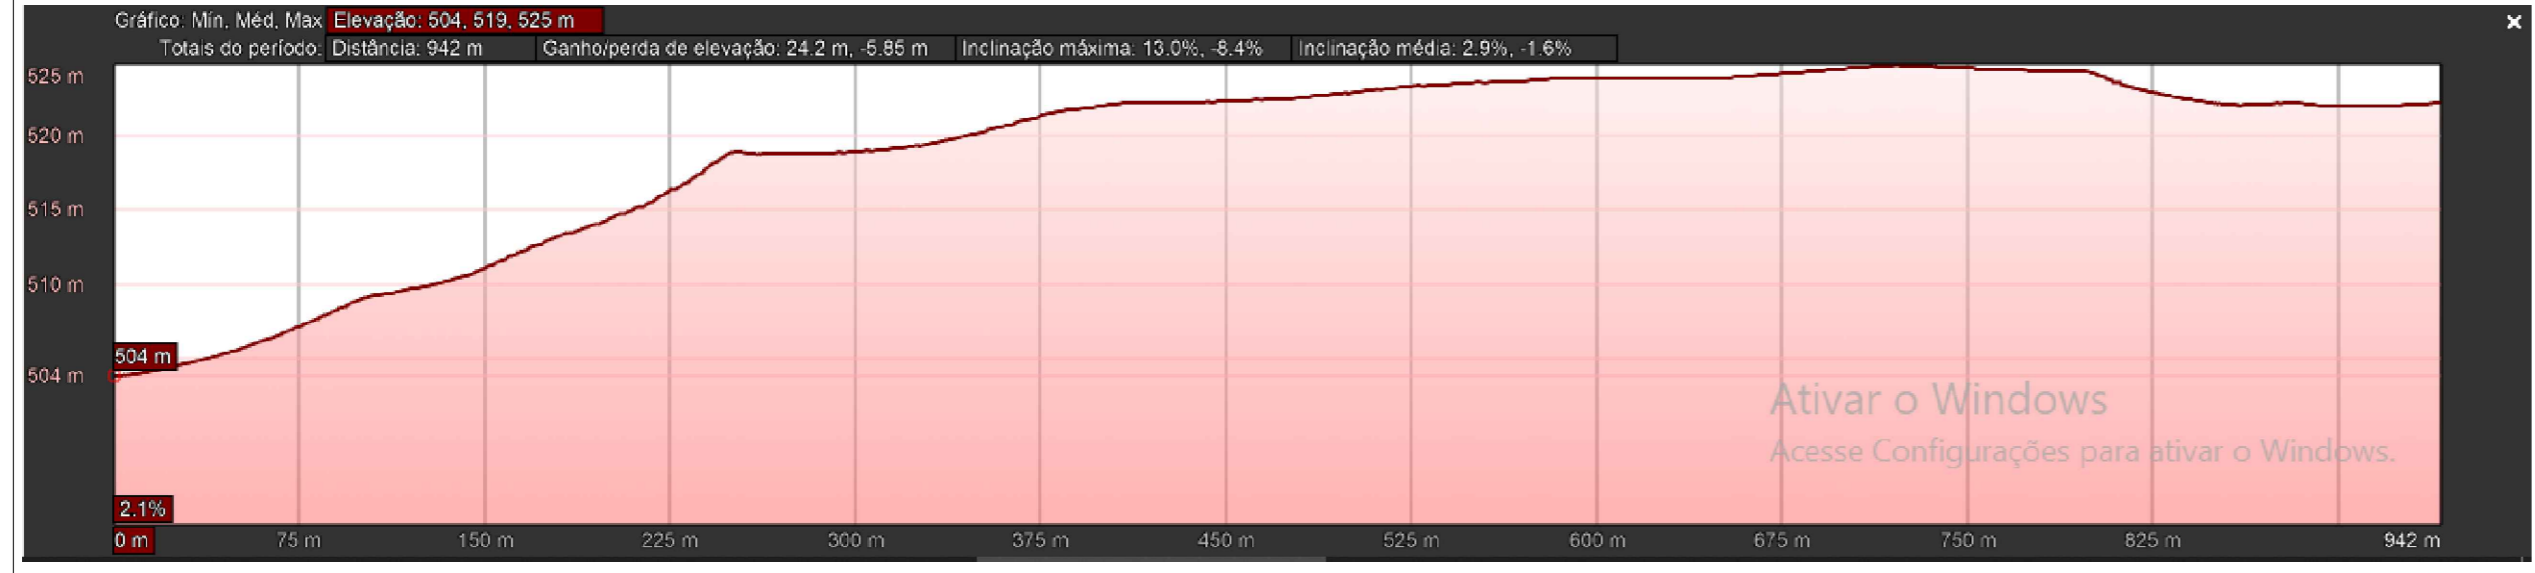

PERFIL LONGITUDINAL TRECHO AB

REVISÃO	Set. 2023	RO	EMISSÃO INICIAL	MATEUS	<input type="checkbox"/> PRELIMINAR
	DATA	REVISÃO	MODIFICAÇÃO	DESENHO	<input checked="" type="checkbox"/> PARA APROVAÇÃO
CLIENTE	OBRA				<input type="checkbox"/> PARA EXECUÇÃO
	CALÇAMENTO LINHA SÃO PAULO & SÃO JUDAS				PLANTA GRÁFICA
PROJETO	PROPRIETÁRIO				01
	MUNICÍPIO DE VISTA ALEGRE EMENDA 942494				
CONTEÚDO					
LOCALIZAÇÃO E DETALHES					
Assinaturas:					Contratante: MUNICÍPIO DE VISTA ALEGRE/RS CNPJ: 92.403.583/0001-10
Resp. técnico: Mateus A. Da Cruz Engenheiro Civil CREA RS 237045					