


LOCALIZAÇÃO TRECHO_BC
EXTENSÃO_1327_METROS

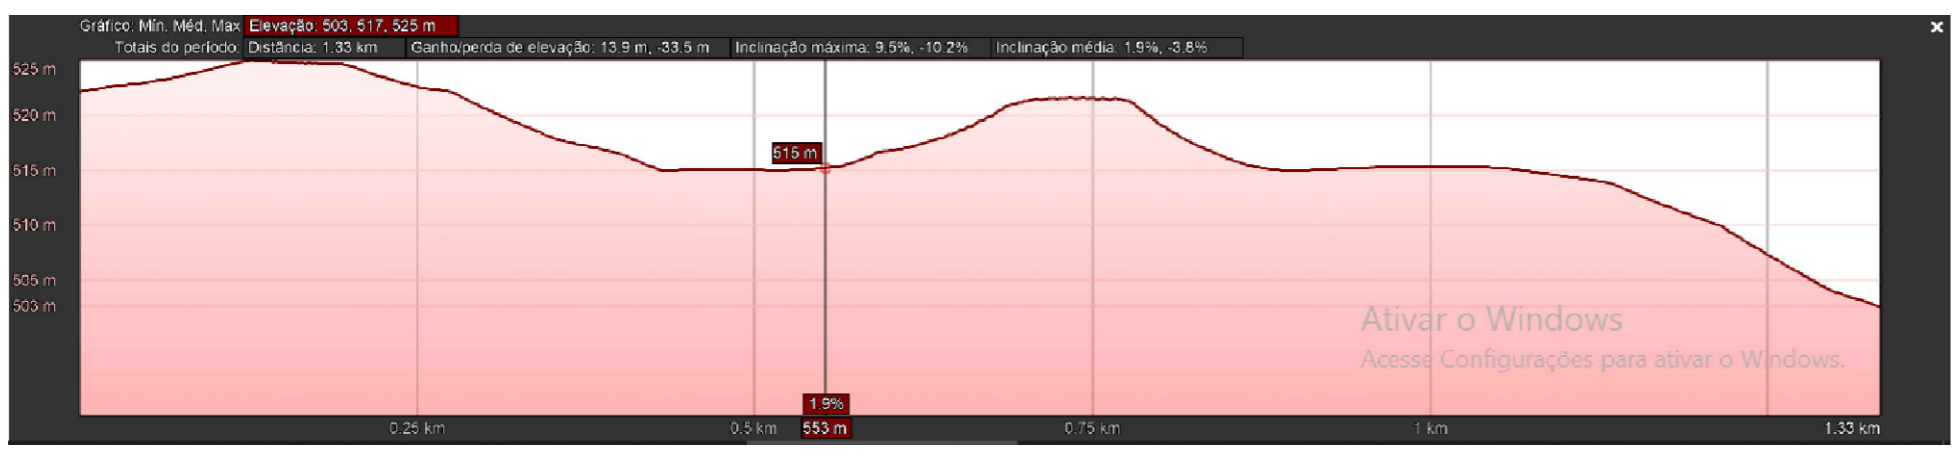

PERFIL LONGITUDINAL TRECHO_BC

REVISÃO	Set. 2023	RO	EMISSÃO INICIAL	MATEUS	<input type="checkbox"/> PRELIMINAR
	DATA	REVISÃO	MODIFICAÇÃO	DESENHO	<input checked="" type="checkbox"/> PARA APROVAÇÃO
CLIENTE	OBRA		CALÇAMENTO LINHA SÃO PAULO & SÃO JUDAS		
	PROPRIETÁRIO	MUNICÍPIO DE VISTA ALEGRE		ENDEREÇO	EMENDA 942494
PROJETO	CONTEÚDO		LOCALIZAÇÃO E DETALHES		

Assinaturas:
 Contratante:
 MUNICÍPIO DE VISTA ALEGRE/RS
 CNPJ: 92.403.583/0001-10
 Resp. técnico:
 Mateus A. Da Cruz
 Engenheiro Civil
 CREA RS 237045