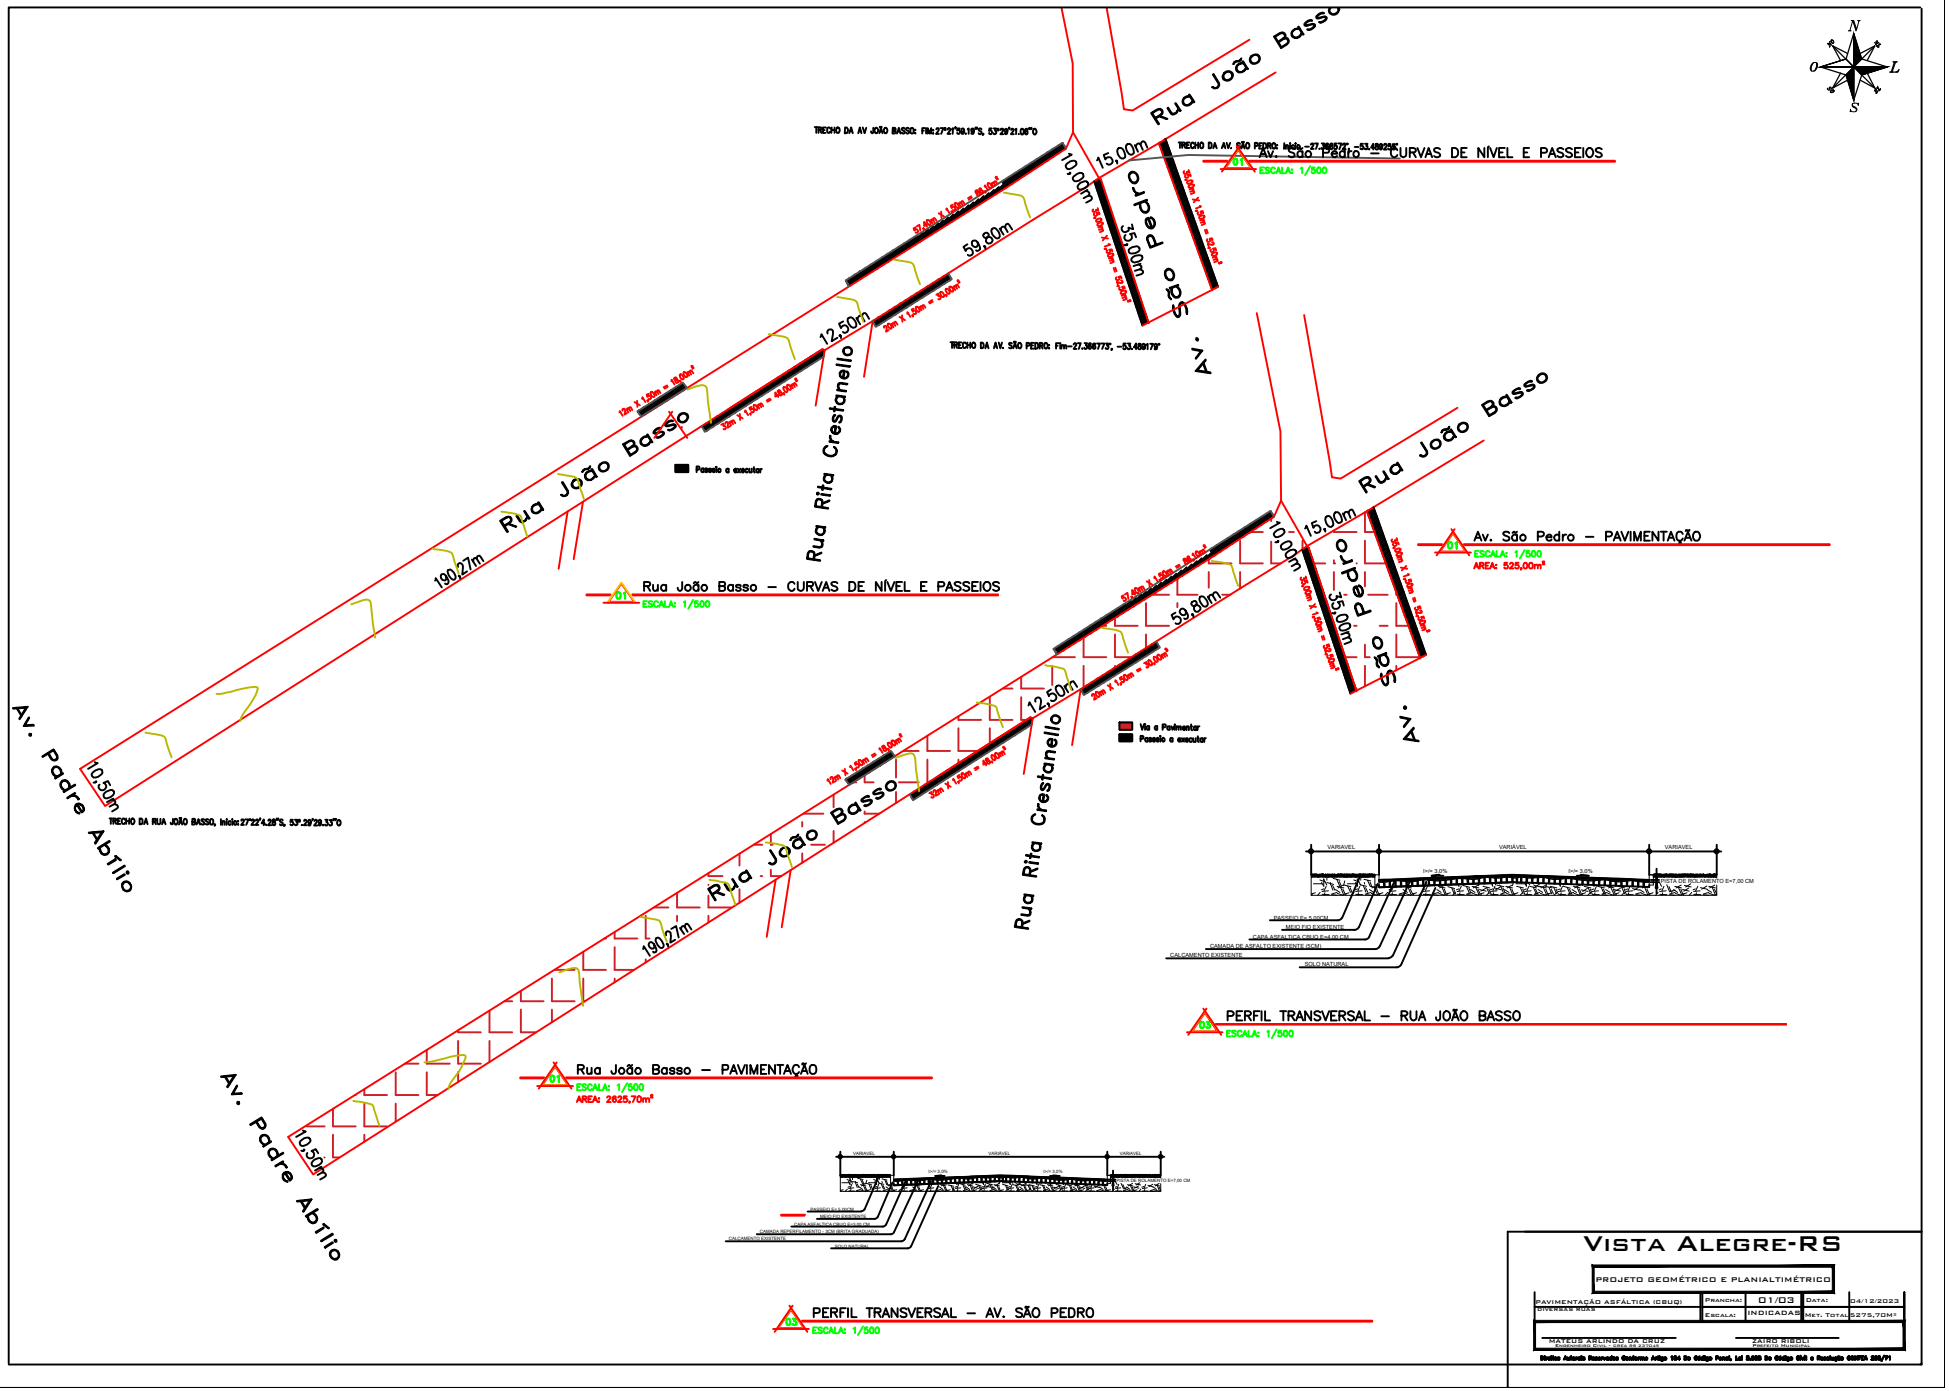

VISTA ALEGRE-RS

PROJETO GEOMÉTRICO E PLANIALTIMÉTRICO

PAVIMENTAÇÃO ASFÁLTICA (CBUQ) DIVERSAS RUAS	PRANCHA:	01/03	DATA:	04/12/2023	
	ESCALA:	INDICADAS	MET. TOTAL	3275,70M²	

MATEUS ABLINDO DA CRUZ
ENGENHEIRO CIVIL - CREA RS 229541

ZAIRO BIEDLI
PREFEITO MUNICIPAL

Direitos Autorais Reservados Conforme Artigo 184 Do Código Penal, Lei 9.610 De Código Civil e Resolução CONFEA 208/91