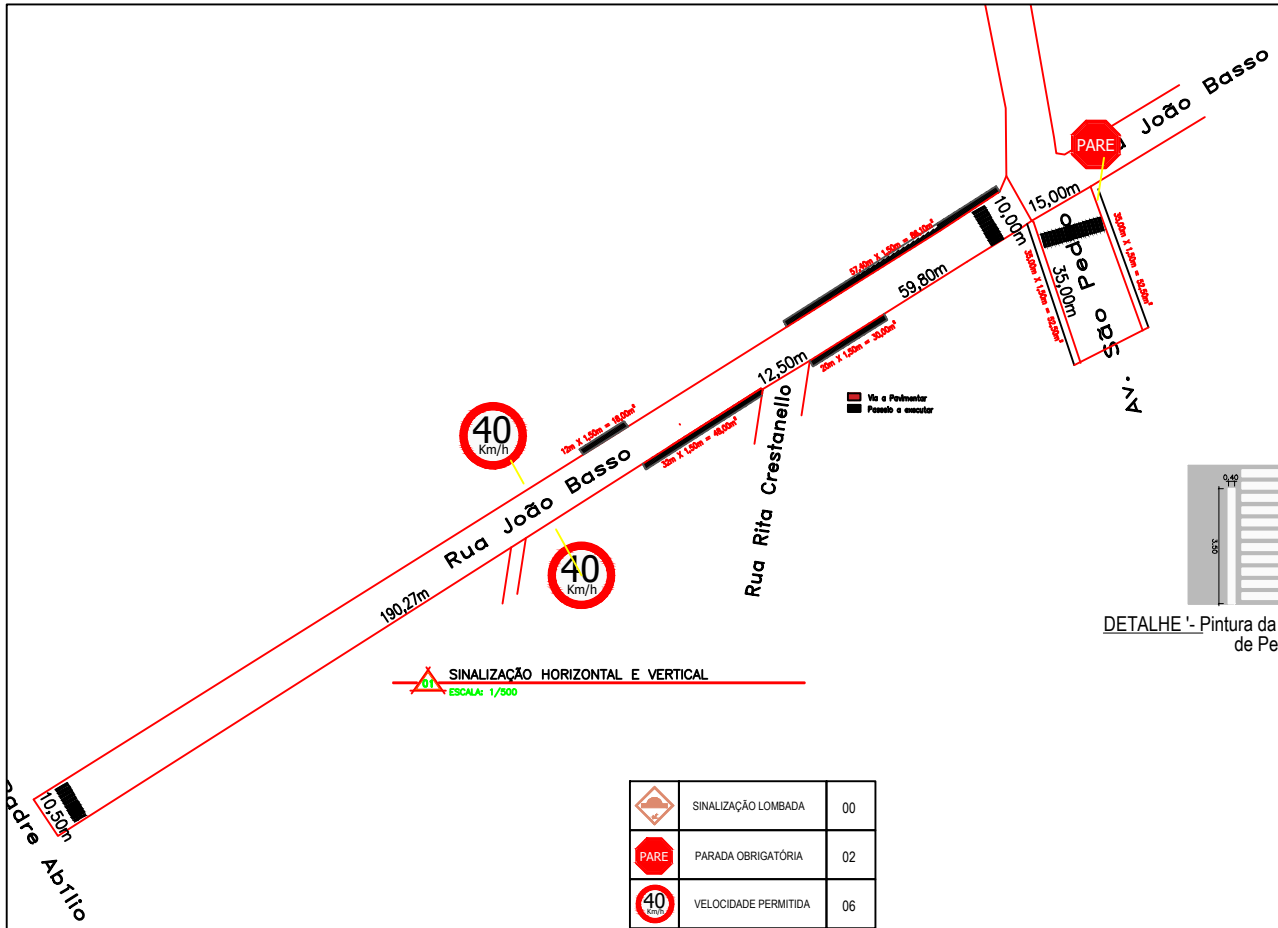

01 SINALIZAÇÃO HORIZONTAL E VERTICAL
ESCALA: 1/500

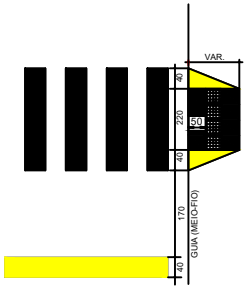

FAIXA DE SEGURANÇA
S/ ESCALA
PLANTA BAIXA

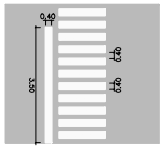

DETALHE '- Pintura da Faixa de Pedestre

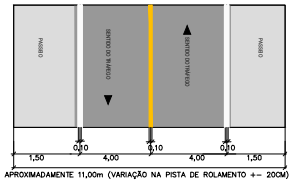

DETALHE - ESPAÇAMENTOS ENTRE FAIXAS

Tinta: HOT SPRAY
Cor: BRANCA E AMARELA

	SINALIZAÇÃO LOMBADA	00
PARE	PARADA OBRIGATÓRIA	02
40 Km/h	VELOCIDADE PERMITIDA	06
	NOME DE RUA	00

DETALHAMENTO DE SINALIZAÇÃO VERTICAL EM ZONA URBANA

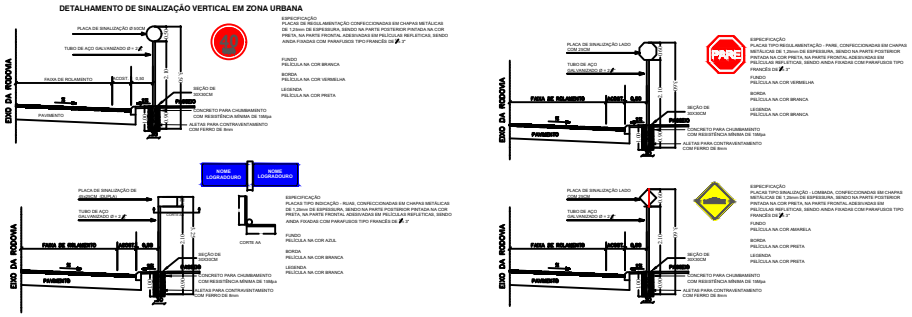

VISTA ALEGRE-RS

PROJETO DE SINALIZAÇÃO

PAVIMENTAÇÃO ASFÁLTICA (CBUQ) DIVERSAS RUAS	PRANCHA: 02/03	DATA: 04/12/2023	
	ESCALA: INDICADAS	MET. TOTAL: 275,70M²	

MATEUS ABLINDO DA CRUZ
ENGENHEIRO CIVIL - CREA-RS 229547

ZAIRO BIEDLI
PREFEITO MUNICIPAL

Direitos Autorais Reservados Conforme Artigo 184 Do Código Penal, Lei 9.610 De Código Civil e Resolução CONFEA 307/91