
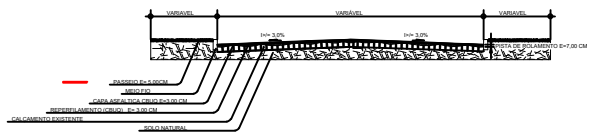


TRECHO DA RUA ANGELO CENTENARO: Inicio -27.370375', -53.489097'

01 RUA ANGELO CENTENARO - CURVAS DE NIVEL, PASSEIO E PAVIMENTAÇÃO
 ESCALA: 1/500
 AREA: 2.125,00m²

TRECHO DA RUA ANGELO CENTENARO: ' Fim: -27.370015', -53.486828'

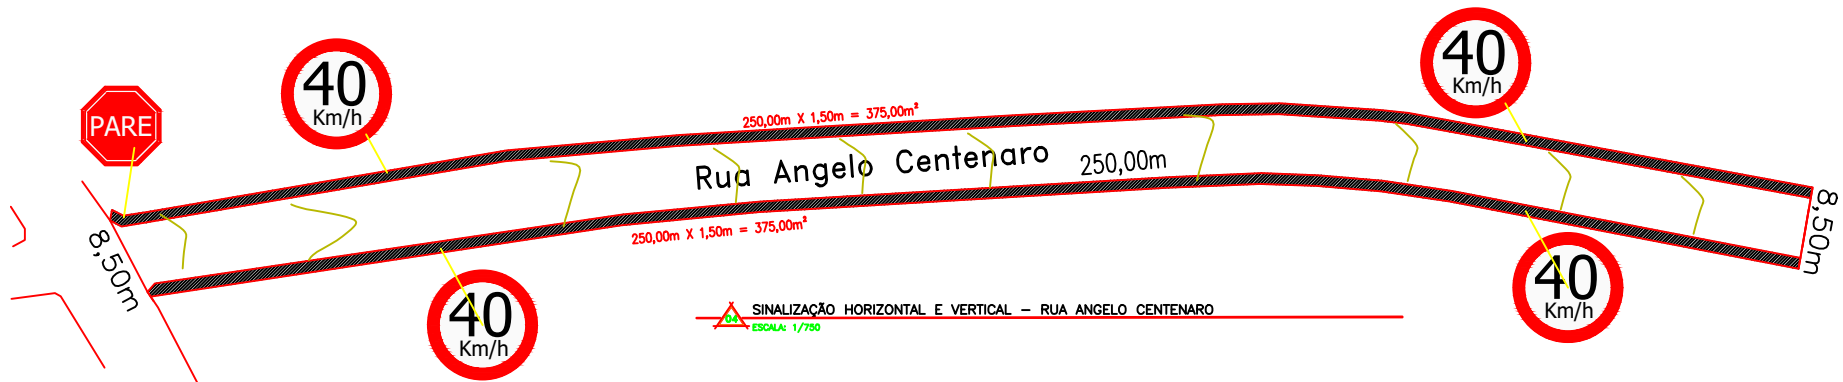

03 PERFIL TRANSVERSAL - RUA ANGELO CENTENARO
 ESCALA: 1/500

VISTA ALEGRE-RS			
PROJETO GEOMÉTRICO, PLANALTIMÉTRICO E DE SINALIZAÇÃO			
PAVIMENTAÇÃO ASFÁLTICA (CBU)	PRONALFA	03/03	DATA: 04/12/2023
DIVERSAS RUAS	ESCALAS	INDICADAS	MET. TOTAL 2375,70DM ²
PAVISTE ABREINDO DA CRUZ		ZATIRO BIELETTI	
Rua: Av. Adolfo Beaudoum, Caixa Postal 104 do Grúpo Postal, Ld 8480 do Grúpo DM e Rua: Rua 00701 200/71			