


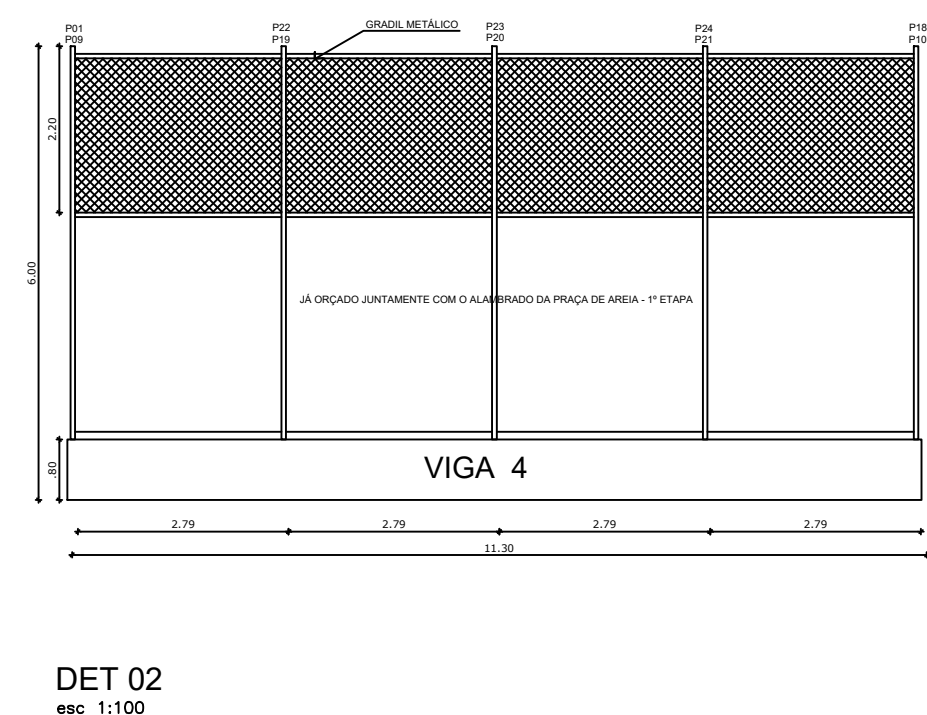
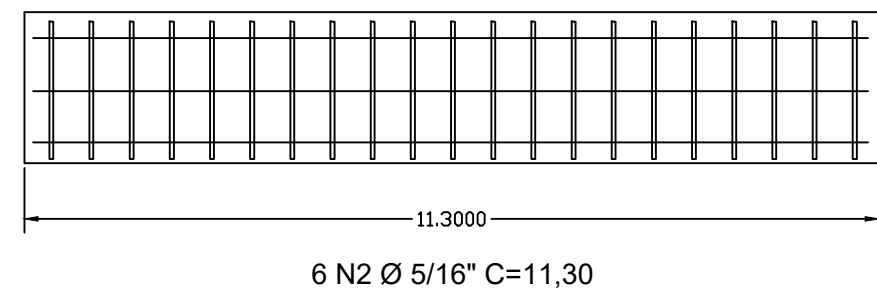
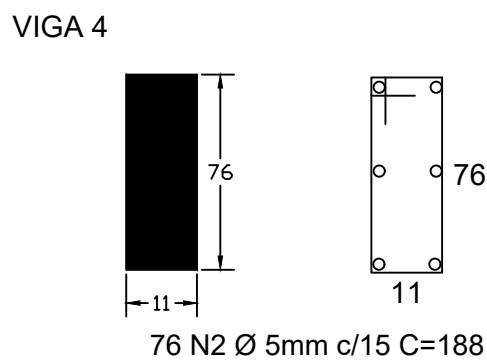
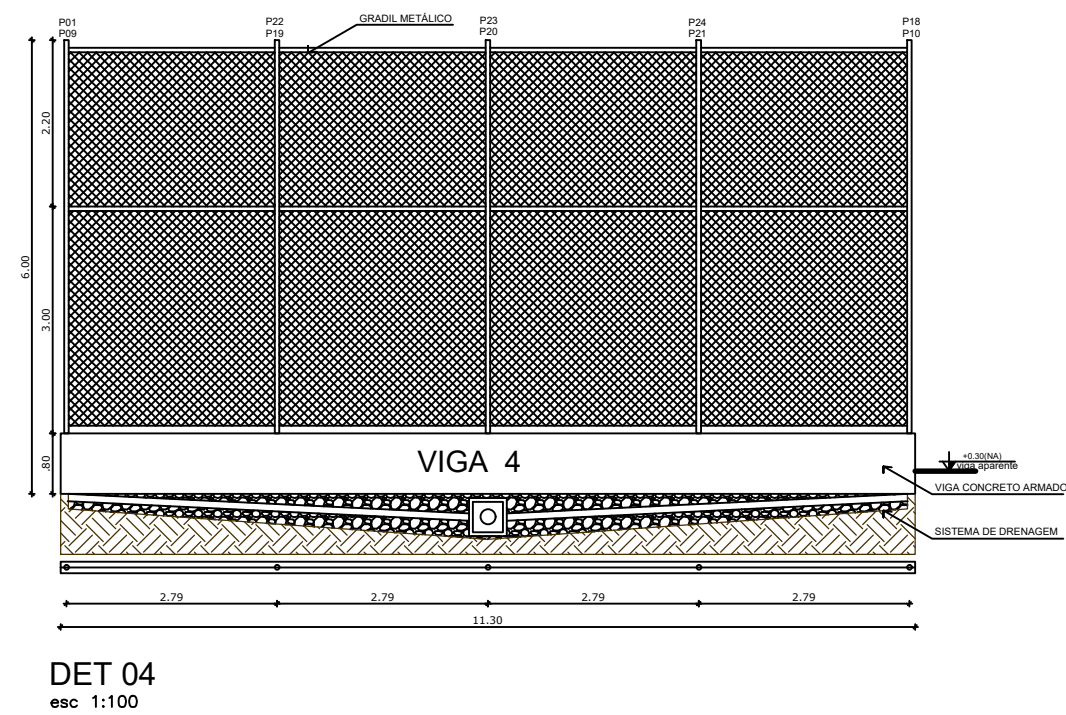
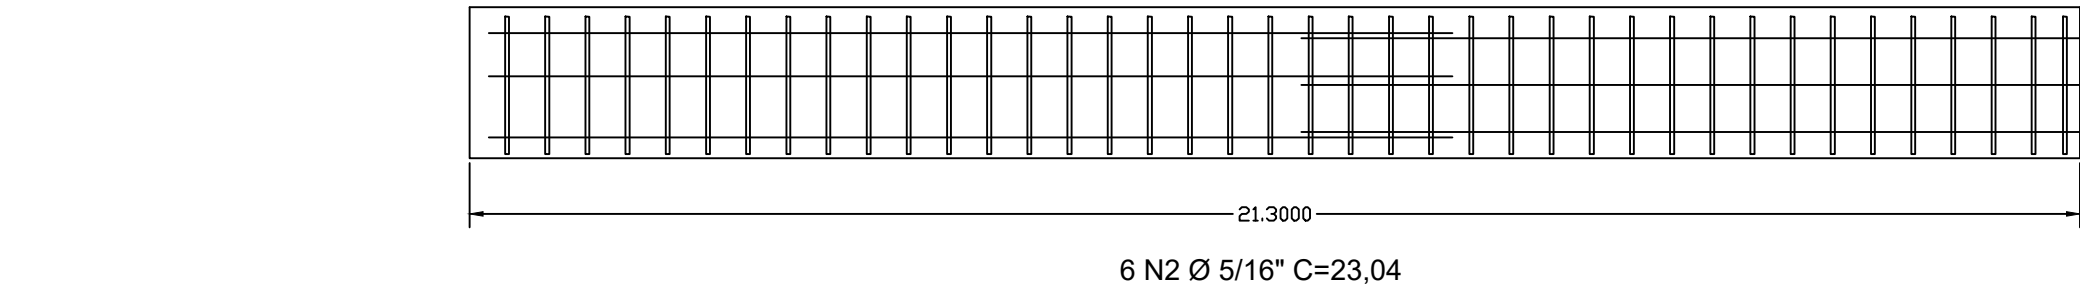
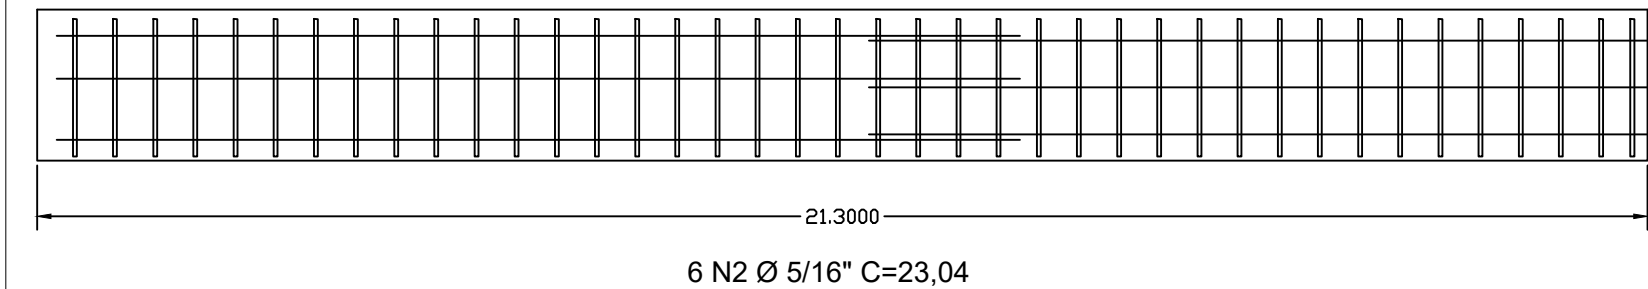
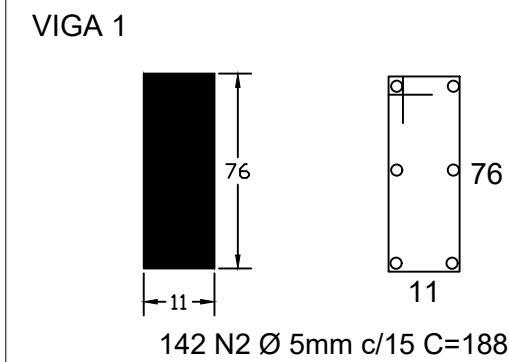
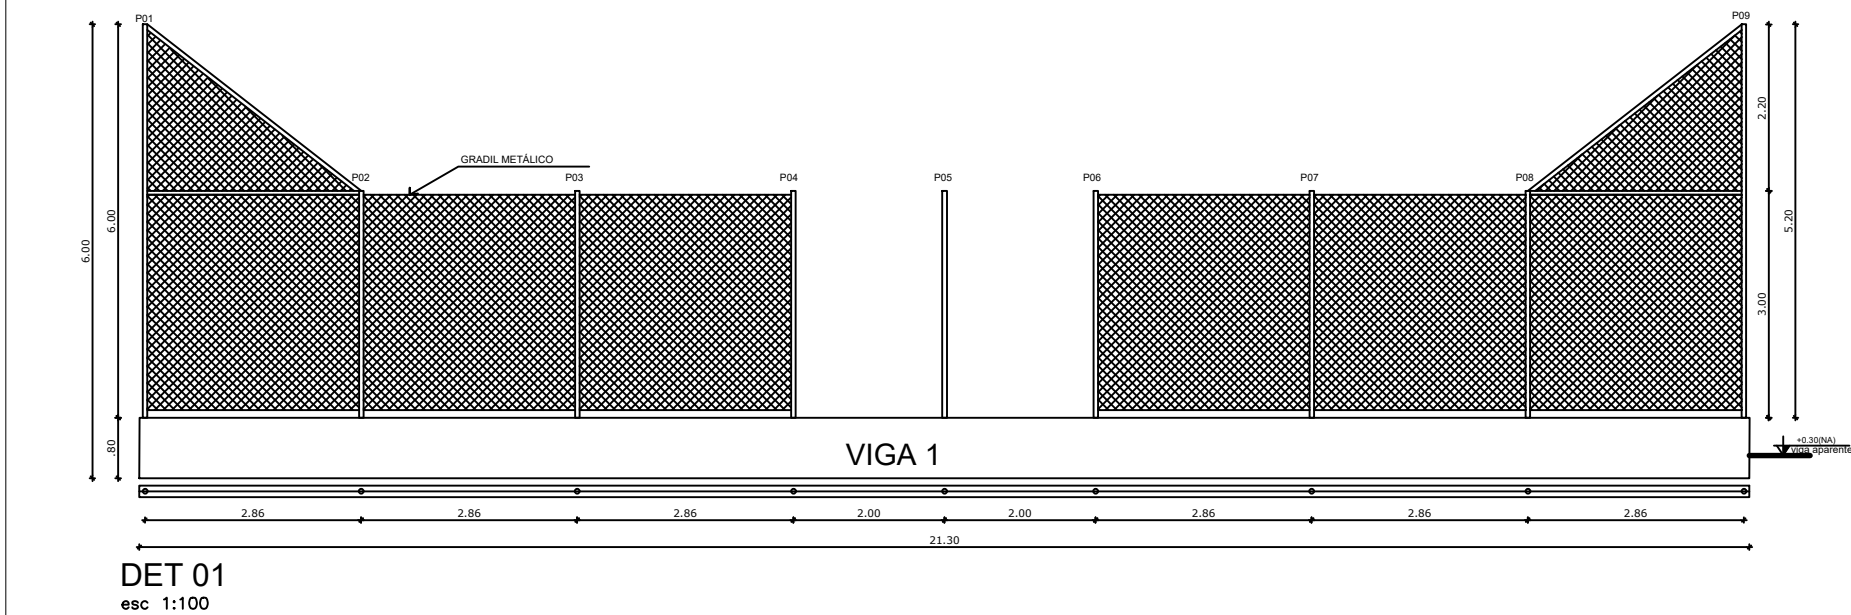
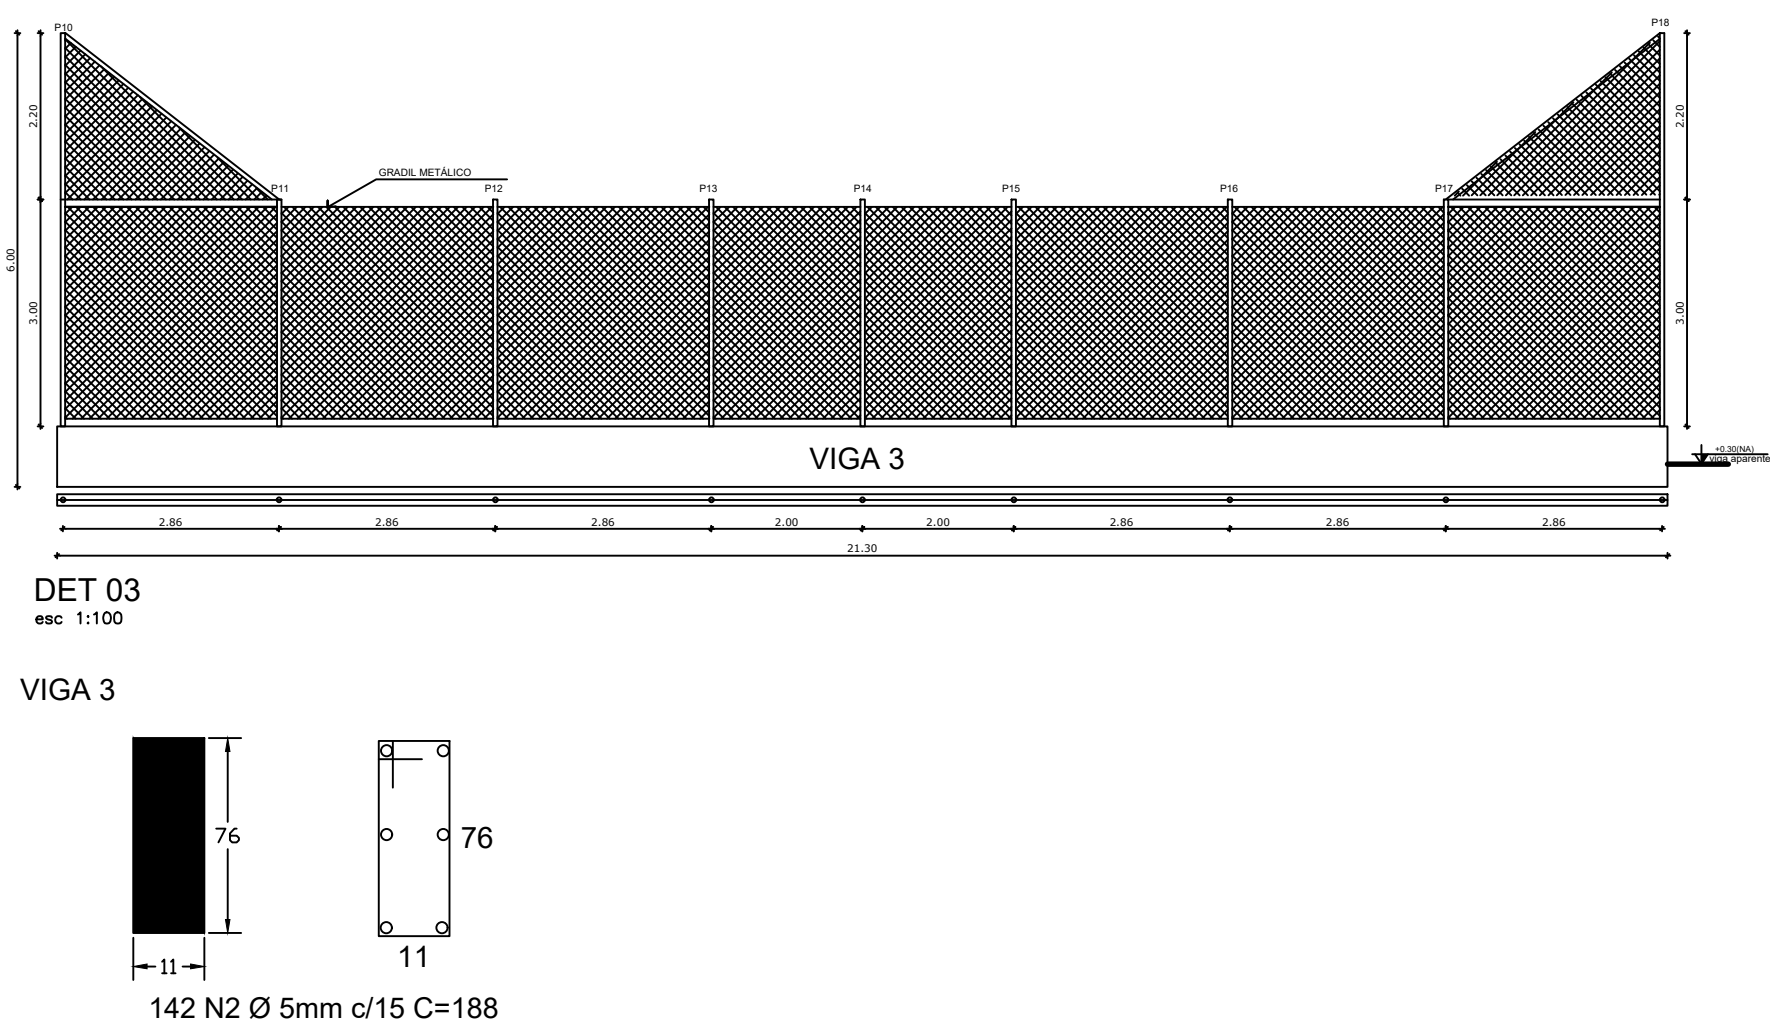
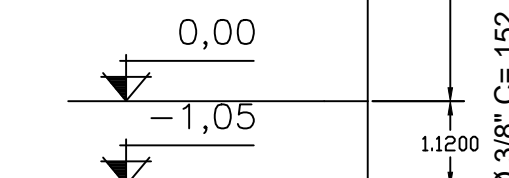


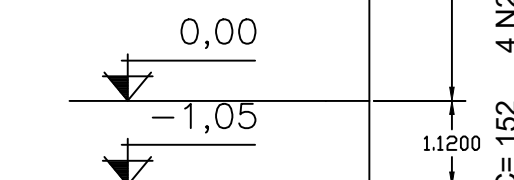

ANA PEROZA Engenharia&Interiores	CONSTRUÇÃO DE PRAÇA PÚBLICA MUNICIPAL - 2ª ETAPA	☐ PRELIMINAR ☒ PARA APROVAÇÃO ☐ PARA EXECUÇÃO
CONTEÚDO: Detalhamentos Planta quadra de areia	PRANCHA: 01/05	VERSÃO: 03
	ESCALA: Indicada	DATA: 17/12/2025
Contratante:		
RUDINEI BRIDI:72278595091		
Assinado de forma digital por RUDINEI BRIDI:72278595091 Dados: 2025.12.17 13:04:10 -03'00'		
MUNICÍPIO DE VISTA ALEGRE/RS CNPJ: 92.403.583/0001-10		
Resp. técnico:		
ANA MARIA PEROZA:02169574000		
Assinado de forma digital por ANA MARIA PEROZA:02169574000 Dados: 2025.12.17 13:21:26 -03'00'		
ANA MARIA PEROZA Engenheiro Civil CREA RS 223954		

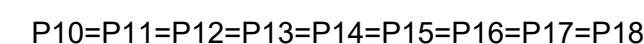

SAPATA ISOLADA
S1,S2,S3,S4,S5,S6,S7,S8
S9,S10,S11,S12,S13,S14,S15
S16,S17,S18,S19,S20,S21,S22
S23,S24,S25,S26,S27

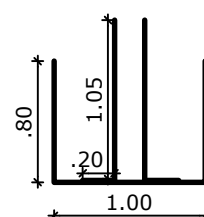

4

ANA PEROZA

Engenharia&Interiores

CONSTRUÇÃO DE PRAÇA PÚBLICA MUNICIPAL - 2ª ETAPA

ENDEREÇO
RUA RITA CRESTANELLO ESQ. COM ORESTE PIAIA

CONTEÚDO
PLANTA ARQUITBANCA DA
CORTES E VISTAS
DETALHAMENTO ESTRUTURAL

PRANCHA: 02/05

ESCALA: INDICADA

VERSÃO: 03

DATA: 17/12/2025

☐ PRELIMINAR

☒ PARA APROVAÇÃO

☐ PARA EXECUÇÃO

Contratante:

Assinado de forma digital por
RUDINEI BRIDI:72278595091
BRIDI:72278595091
Dados: 2025.12.17 13:05:04 -03'00'

MUNICÍPIO DE VISTA ALEGRE/RS

CNPJ: 92.403.583/0001-10


Resp. técnico:

Assinado de forma digital por ANA MARIA PEROZA:02169574001
PEROZA:02169574001
Dados: 2025.12.17 13:22:02 -03'00'

ANA MARIA PEROZA



Engenheiro Civil

CREA RS 223954


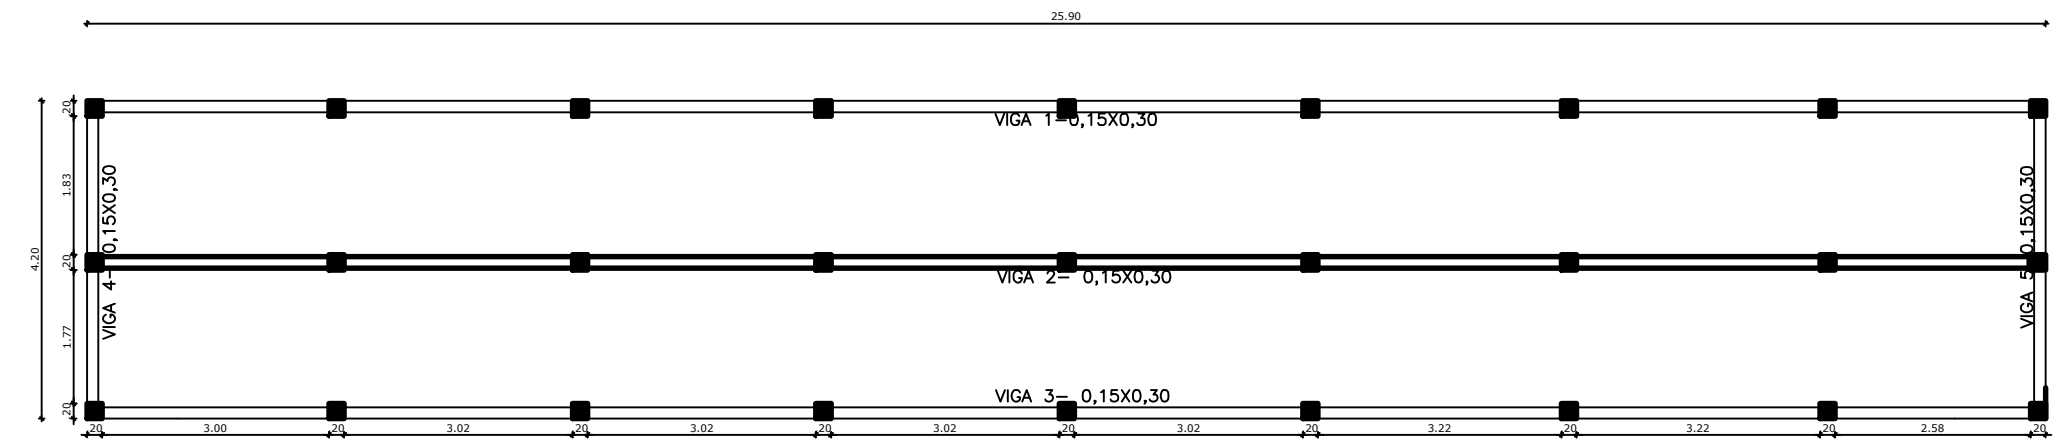


PLANTA VIGAS



VIGA 1=VIGA 2=VIGA 3

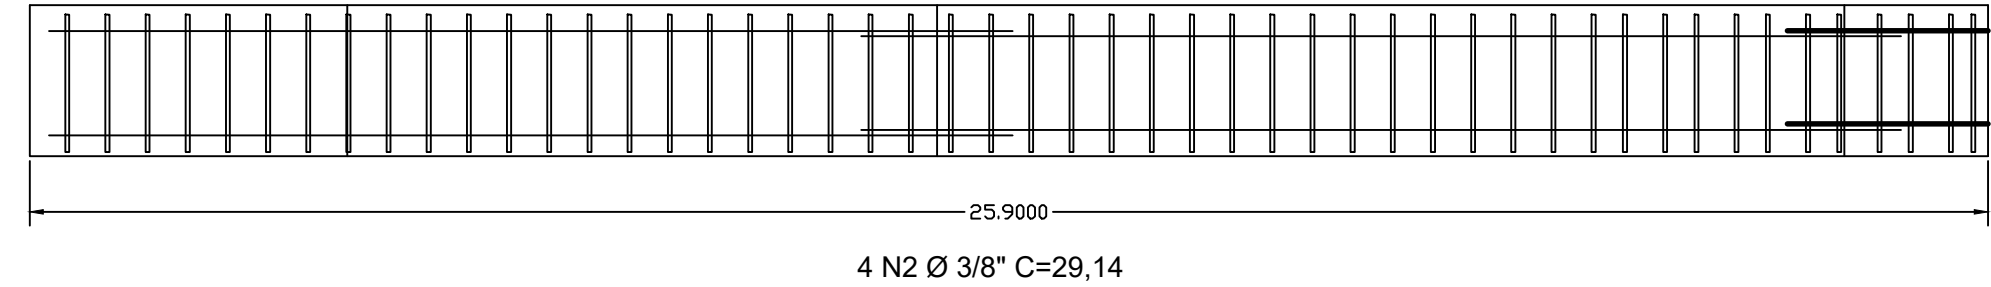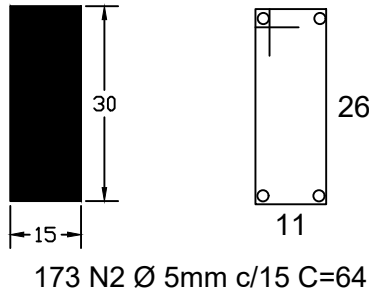




VIGA 4=VIGA 5

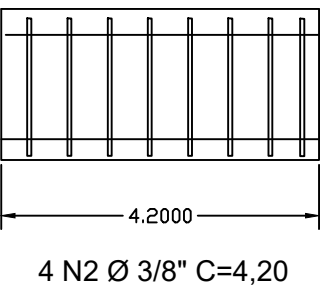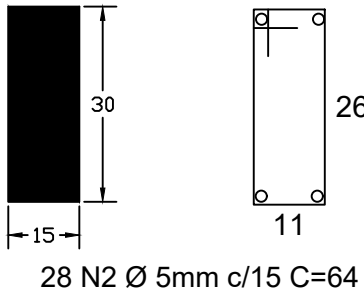

VIGA 6=VIGA 8

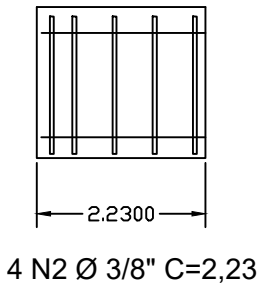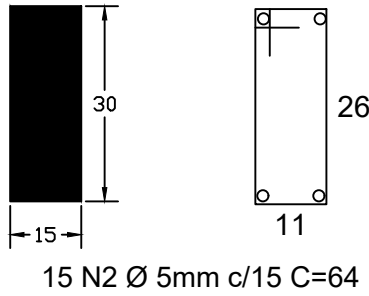


VIGA 7=VIGA 9

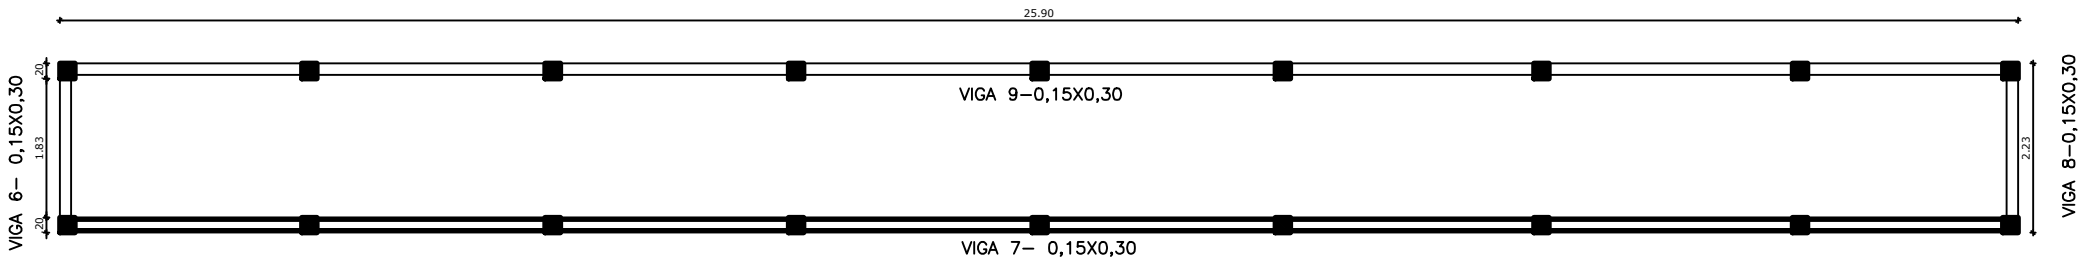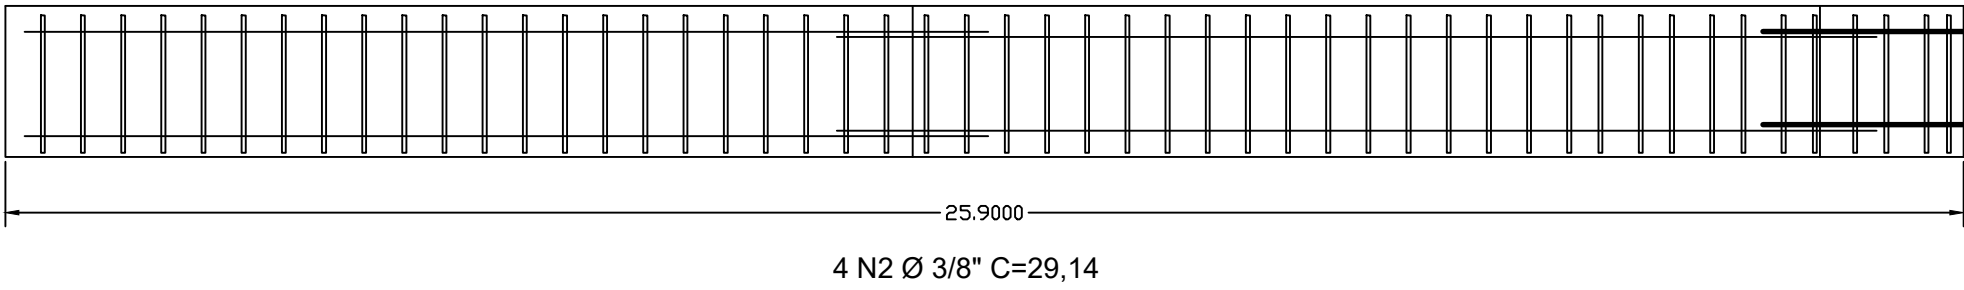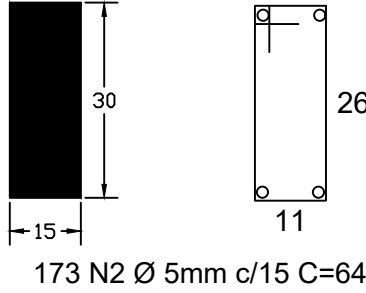

PLANTA VIGA INTERMEDIÁRIA



esc 1:100

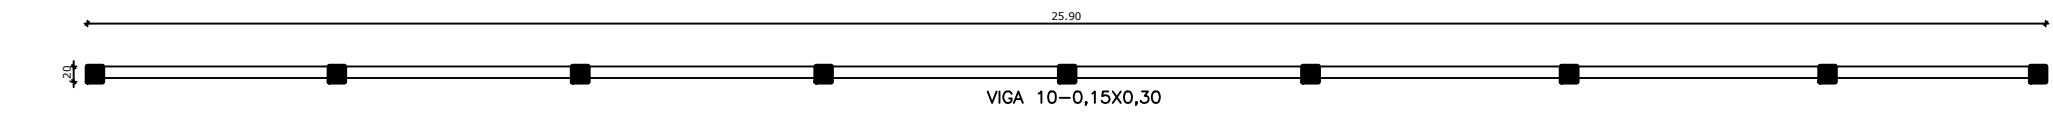

PLANTA VIGA RESPALDO

esc 1:100

VIGA 10

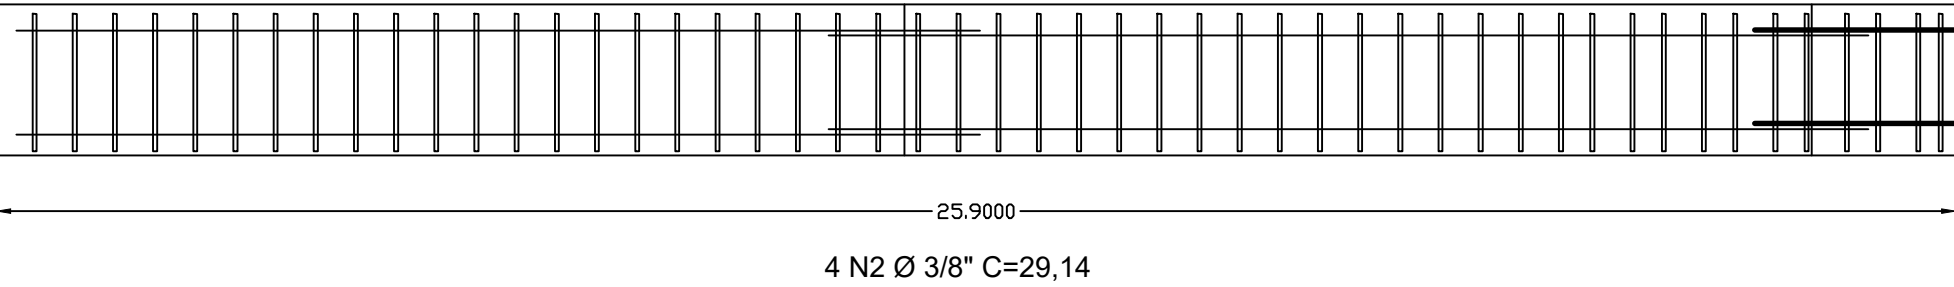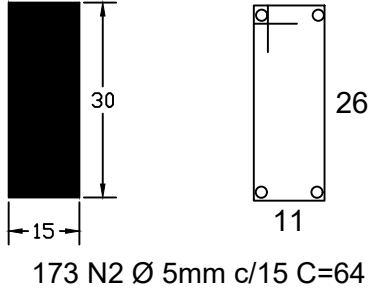

ANA PEROZA

Engenharia&Interiores

Contratante:

RUDINEI
BRIDI:72278595091

MUNICÍPIO DE VISTA ALEGRE/RS
CNPJ: 92.403.583/0001-10

Assinado de forma digital por
RUDINEI BRIDI:72278595091
Dados: 2025.12.17 13:05:33
-03'00'

Assinado de forma digital por ANA
MARIA PEROZA:02169574000
Dados: 2025.12.17 13:23:10 -03'00'

CONSTRUÇÃO DE PRAÇA PÚBLICA MUNICIPAL- 2ª ETAPA

ENDEREÇO
RUA RITA CRESTANELO ESQ. COM ORESTE PIAIA

CONTEÚDO
DETALHAMENTO ESTRUTURAL
DA ARQUIBANCADEA

PRANCHA: 03/05

VERSÃO: 03

ESCALA: INDICADA

DATA: 17/12/2025

Contratado:

ANA MARIA
PEROZA:02169574000



ANA MARIA PEROZA
Engenheiro Civil
CREA RS 223954

Assinado de forma digital por ANA
MARIA PEROZA:02169574000
Dados: 2025.12.17 13:23:10 -03'00'


PRELIMINAR

PARA APROVAÇÃO


PARA EXECUÇÃO

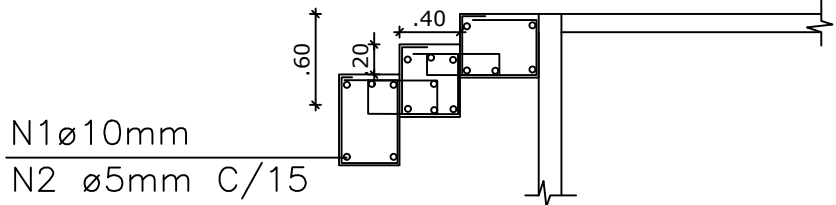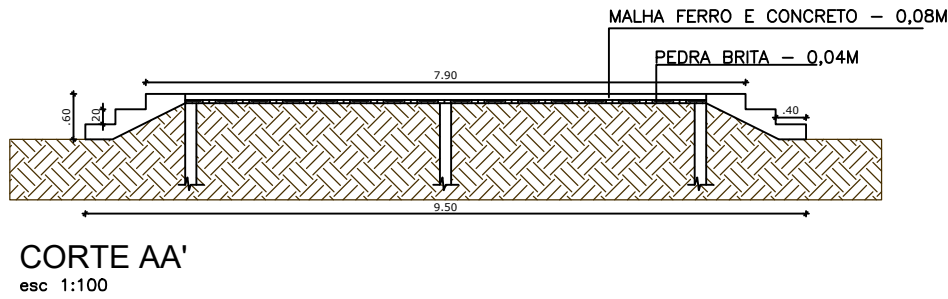



DETALHE ESTRUTURAL
esc 1:100

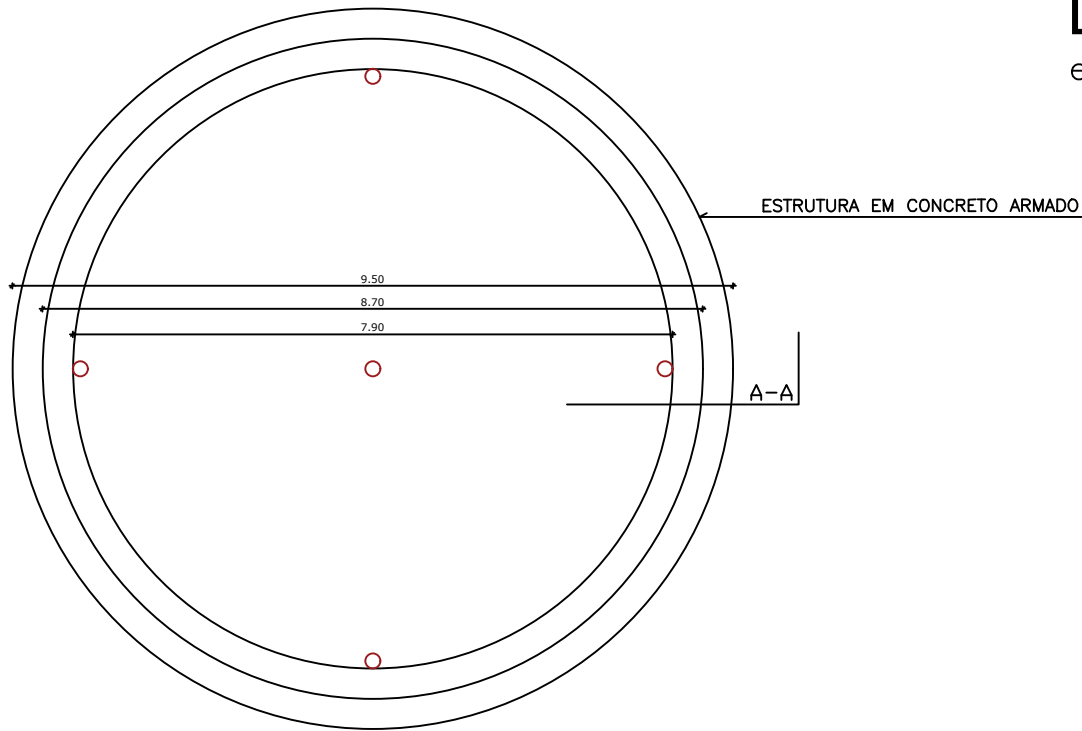


PLANTA BAIXA PALCO ATIVIDADES
esc 1:100

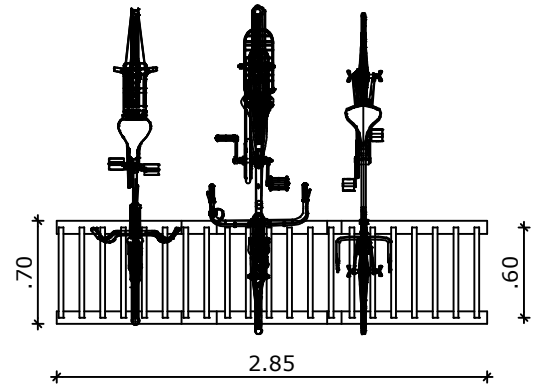


PLANTA BAIXA BICICLETÁRIO
esc 1:100

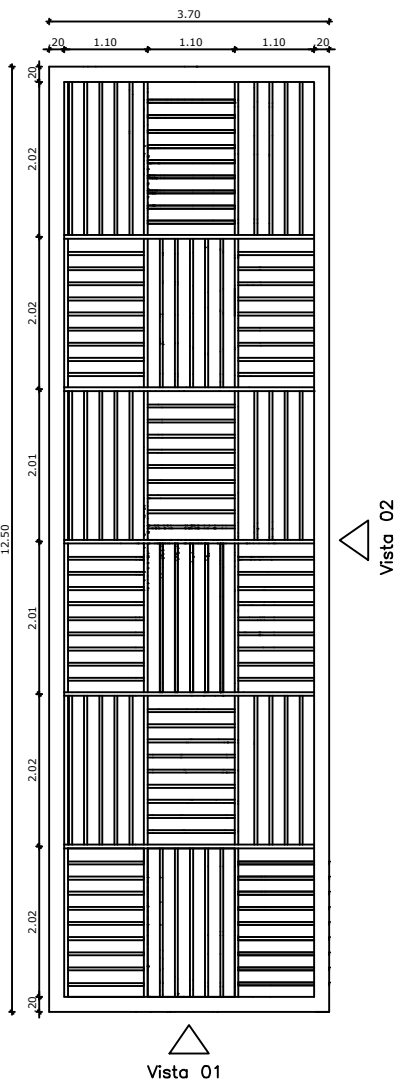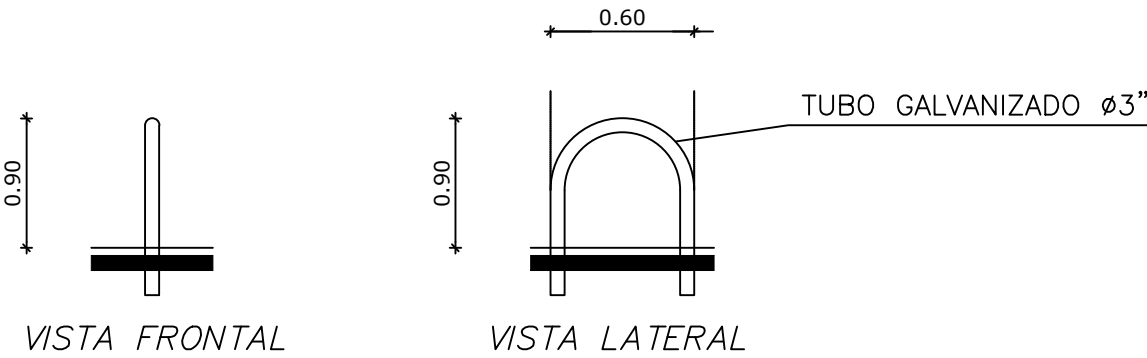


PLANTA BAIXA LIVING
Área: 46,29m²
Esc 1:100

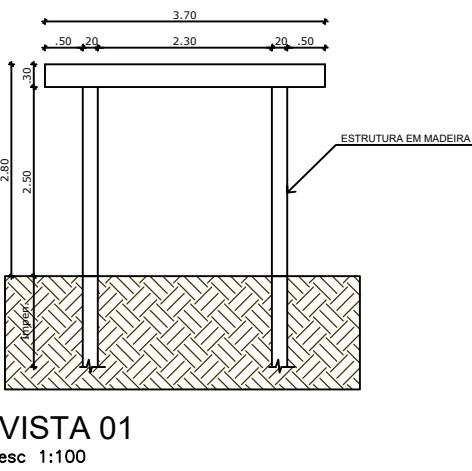


VISTA 01
esc 1:100

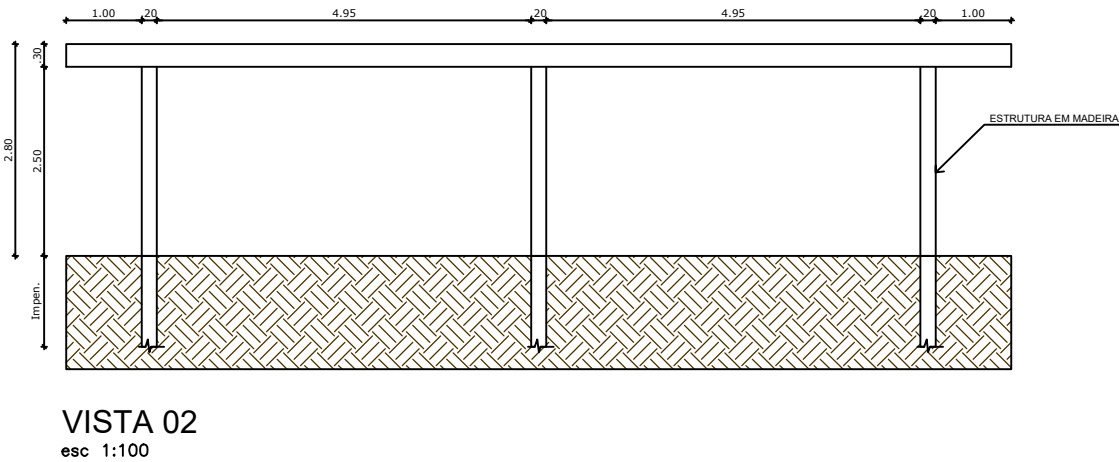


VISTA 02
esc 1:100

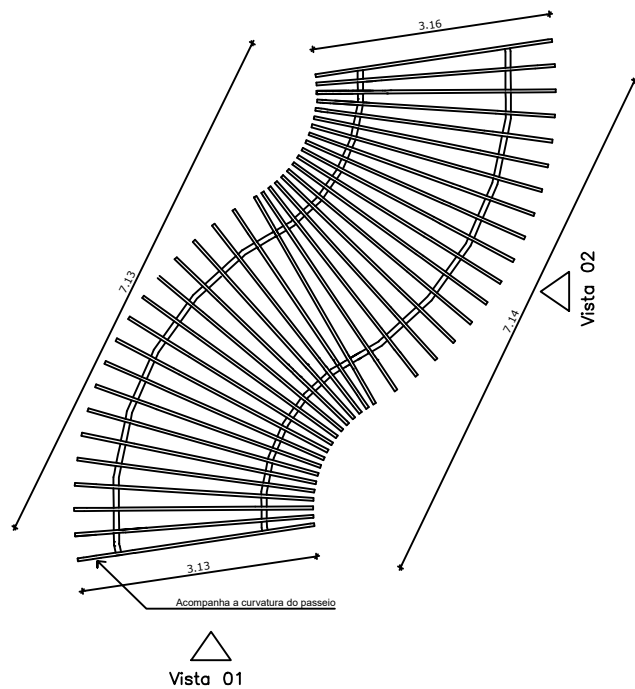

PLANTA BAIXA PERGOLADO 2
Área: 24,07m²
Esc 1:100

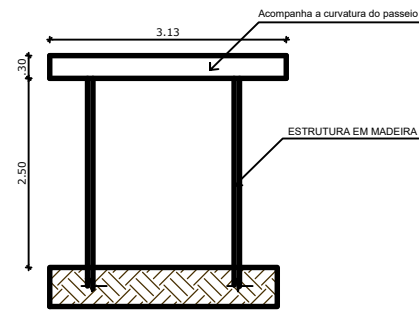

VISTA 01
esc 1:100

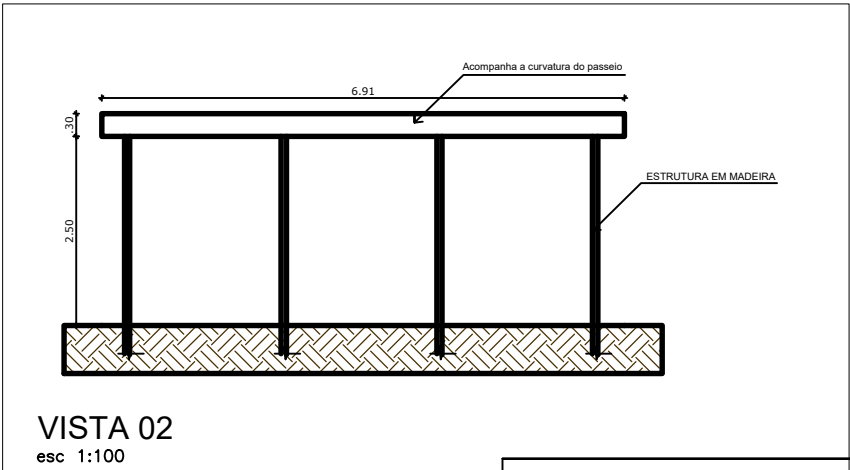

VISTA 02
esc 1:100

LEGENDA PAISAGISMO		
Referência	Qntd.	Espécie
	70	Buxinho Buxus Sempervirens
	14	Lavanda Lavandula angustifolia
	15	Agapanto Agapanthus africanus
	04	Primavera (Bougainvillea spectabilis)
	04	Agave Agave attenuata
	14	Árvore sombra
	100	Flores perenes
	38	Bancos

ANA PEROZA
Engenharia&Interiores

Contratante:

RUDINEI
BRIDI:72278595091

MUNICÍPIO DE VISTA ALEGRE/RS
CNPJ: 92.403.583/0001-10

Assinado de forma digital por Resp. técnico:

ANA MARIA
PEROZA:02169574000
Dados: 2025.12.17 13:06:42 -03'00'

Assinado de forma digital por ANA MARIA PEROZA:02169574000
Dados: 2025.12.17 13:25:51 -03'00'

ANA MARIA PEROZA
Engenheiro Civil
CREA RS 223954

CONSTRUÇÃO DE PRAÇA PÚBLICA MUNICIPAL- 2ª ETAPA
ENDEREÇO: RUA RITA CRESTANELLO ESQ. COM OESTE PIAIA

CONTEÚDO	Planta Palco Pergolados Detalhamentos	PRANCHA: 04/05	VERSÃO: 03
ESCALA:	Indicada	DATA:	17/12/2025

☐ PRELIMINAR
☒ PARA APROVAÇÃO
☐ PARA EXECUÇÃO



ANA PEROZA Engenharia&Interiores	CONSTRUÇÃO DE PRAÇA PÚBLICA MUNICIPAL- 2ª ETAPA		☐ PRELIMINAR
	ENDEREÇO RUA RITA CRESTANELO ESQ. COM OESTE PIAIA		☒ PARA APROVAÇÃO ☐ PARA EXECUÇÃO
	CONTEÚDO	Planta chafariz Planta canteiros vistas	PRANCHA: 05/05
			VERSÃO: 03
		ESCALA: indicada	DATA: 17/12/2025