


REPRESENTAÇÃO TRANSVERSAL: INDICAÇÃO DAS CAMADAS

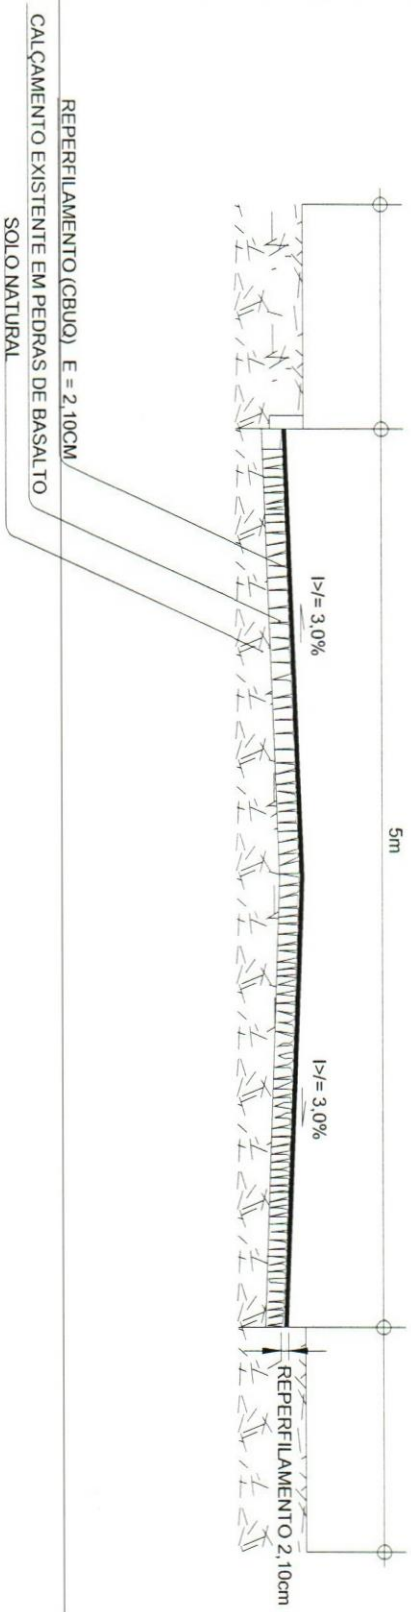


MUNICÍPIO DE VISTA ALEGRE/RS PROJETO PAVIMENTAÇÃO

REPERFILAMENTO ASFÁLTICO (CBUQ)	PRANCHAS:	03/04	DATA:	14/06/2018
TRECHO: CIDADE-DISTRITO DE SÃO PAULO	ESCALA:	S/ESCALA	MET. TOTAL:	3.750M ²



 TARCILA TRINTINAIA CENTENARO
 ARQUITETA E URBANISTA/CAU: A137218/1
 ALMAR ANTÔNIO ZANATTA
 PREFEITO MUNICIPAL
 Dúvidas Autorizadas Reservados Conforme Artigo 184 Do Código Penal, Lei 5.988 Do Código Civil e Resolução COMTEA 205/71

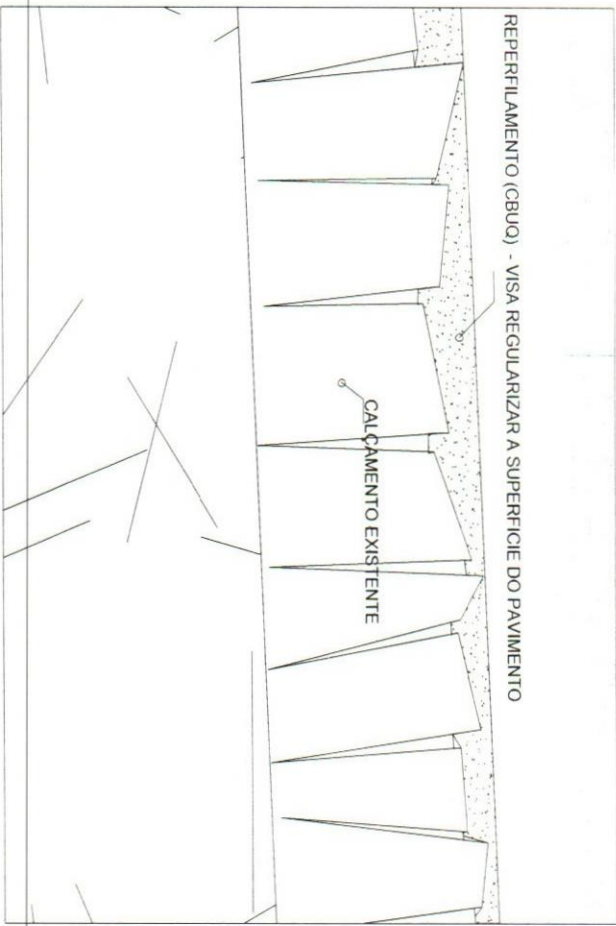

MUNICÍPIO DE VISTA ALEGRE/RS
PROJETO PAVIMENTAÇÃO

REPERFILAMENTO ASFÁLTICO (CBUQ)	PRANCHA:	04/04	DATA:	14/06/2018
TRECHO: CIDADE-DISTRITO DE SÃO PAULO	ESCALA:	S/ESCALA	MEJ. TOTAL:	13.750M ²

Janio J. Venturoso
 TARCILA TRINTINIA GENTENARO
 ARQUITETA E URBANISTA/CAU: A137218-1

Amor Antônio Zanatta
 AMOR ANTONIO ZANATTA
 PREFEITO MUNICIPAL

Direitos Autorais Reservados Conforme Artigo 184 Do Código Penal, Lei 5.988 Do Código Civil e Resolução CONFEA 205/71